



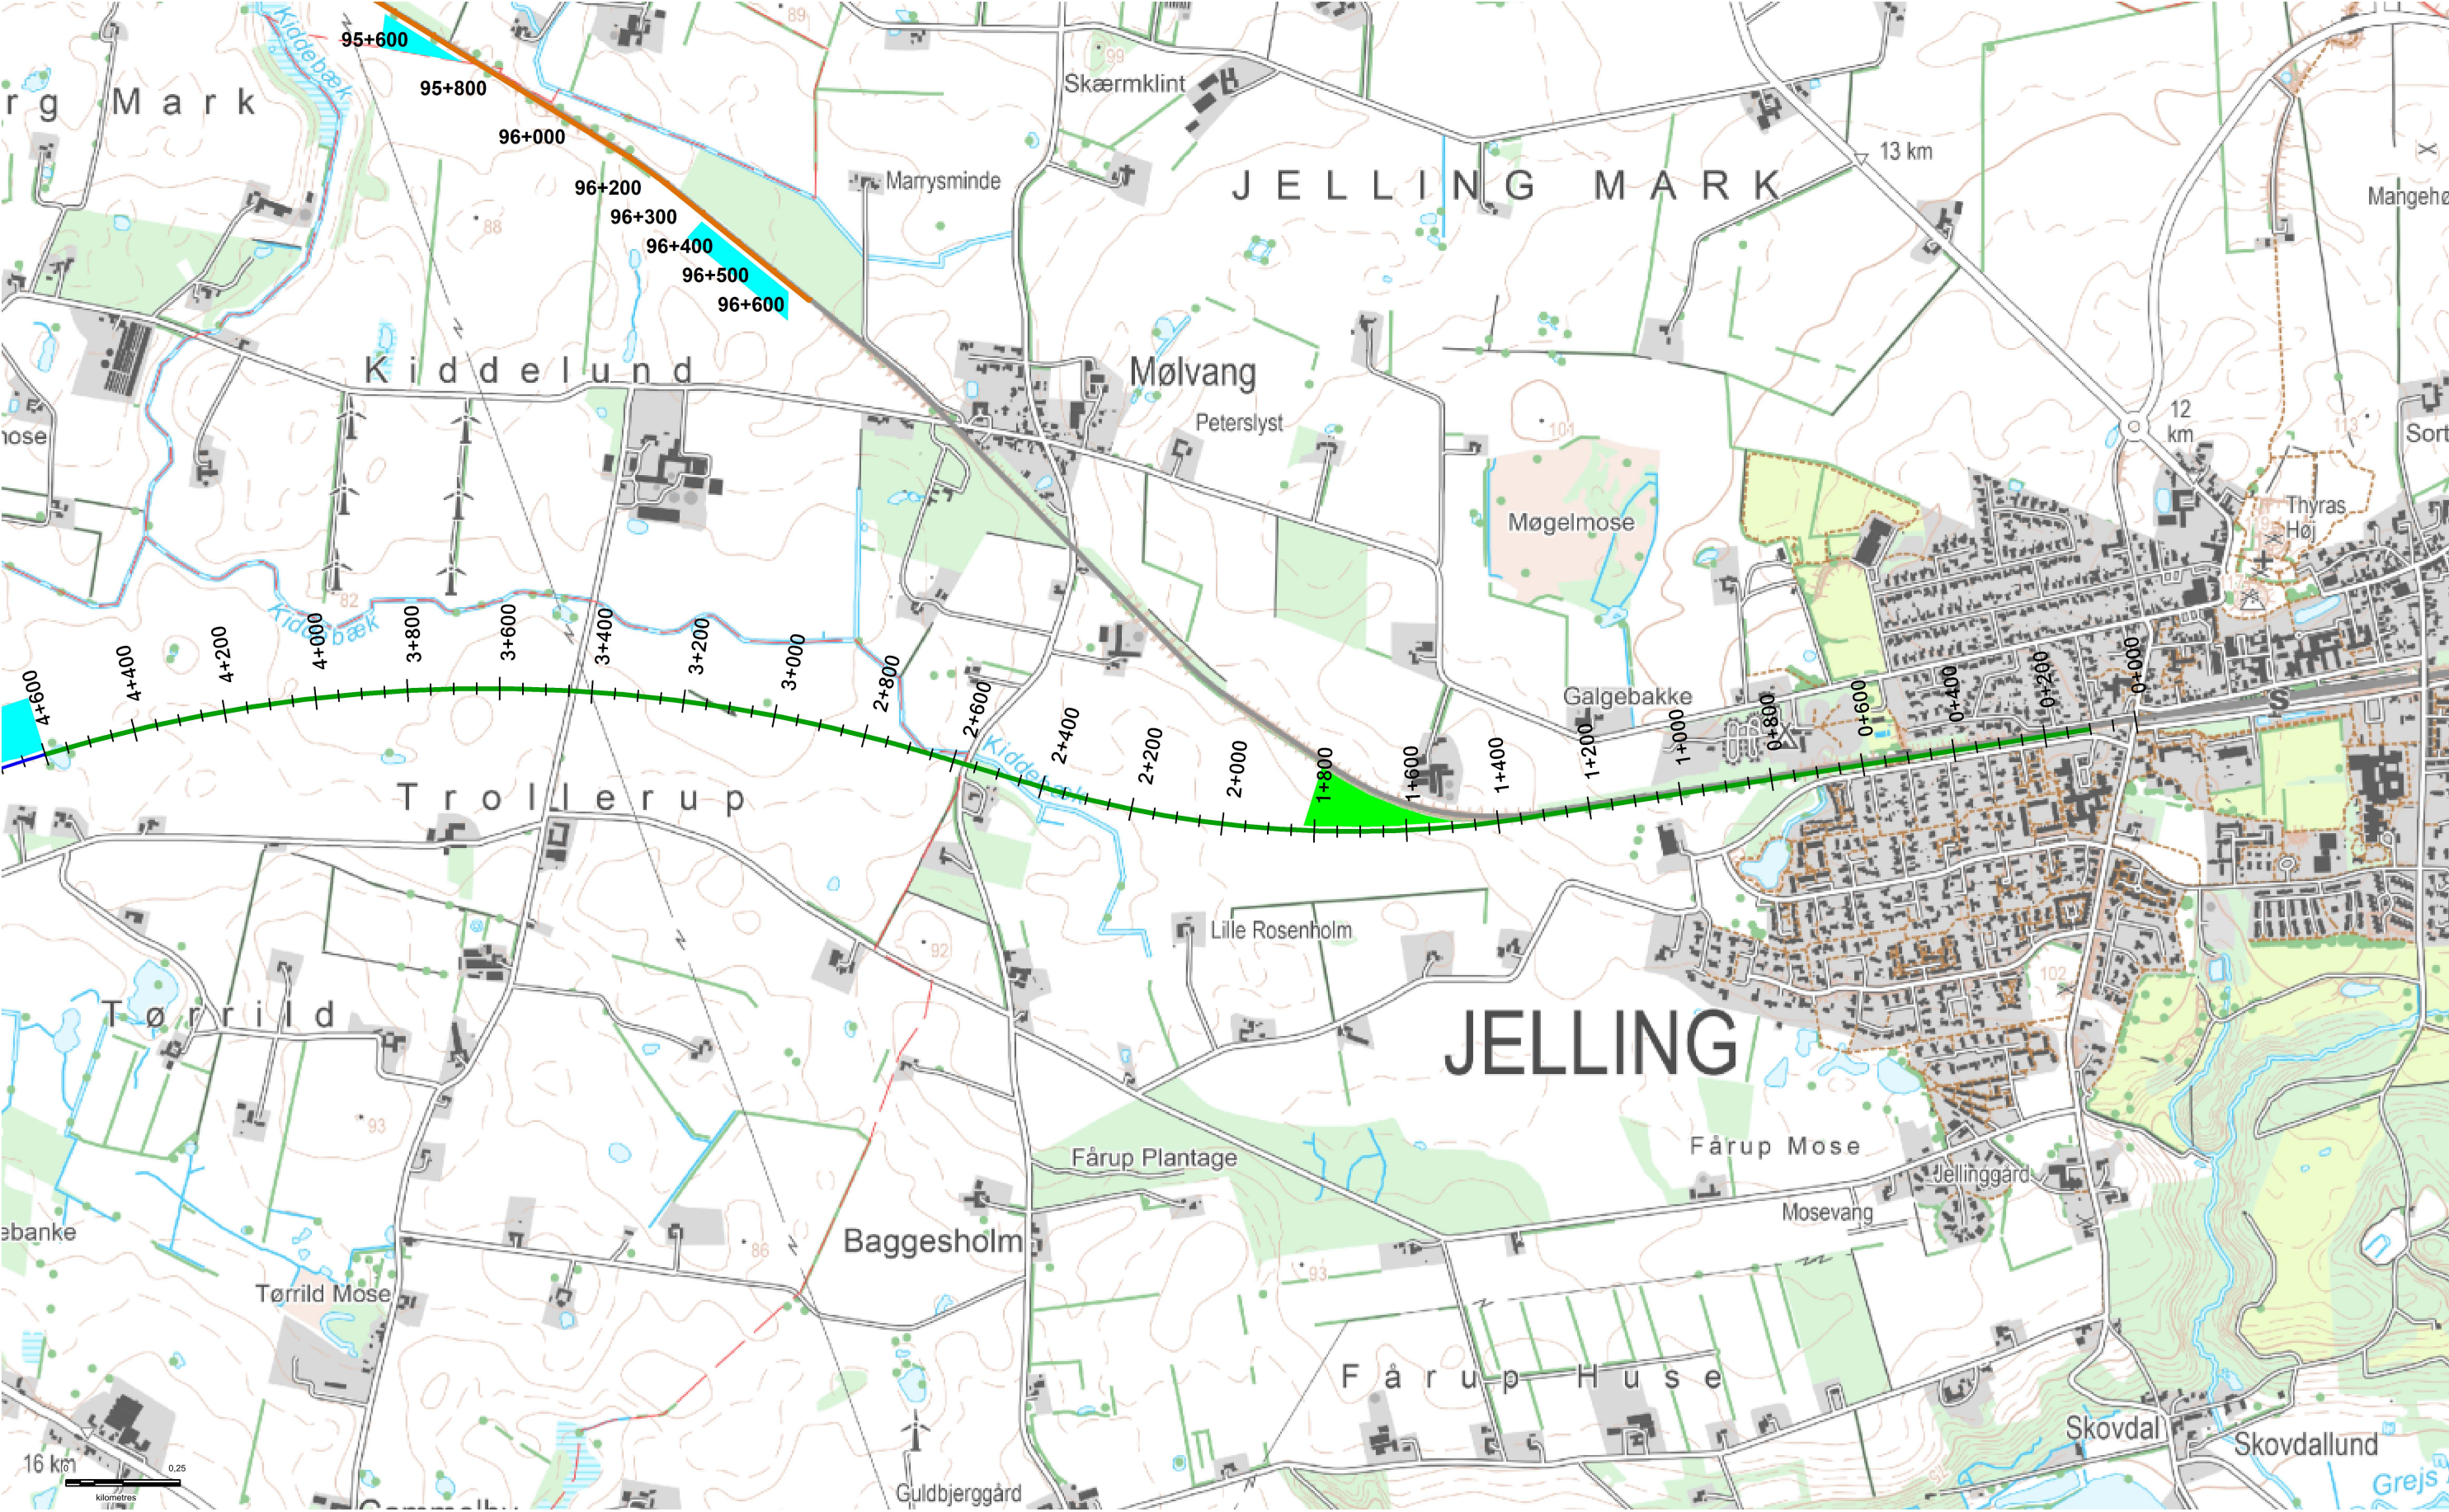


Signaturforklaring

- Østlig delstrækning
- Gadbjerg delstrækning
- Sydlig delstrækning
- Udsætningsområde for jord
- Vestlig delstrækning
- Nordlig delstrækning
- Terrænbearbejdning

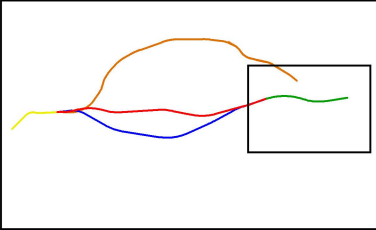

Ny bane til Billund
- Miljøundersøgelser
Bilag A - terrænregulering og
jordudsætning

Dokument	Målestok	Koordinatsystem
3621500132	1:13.500	DVR90
Udarbejdet af	Kontrolleret af	Dato
MSW	RHOL	13.09.2018

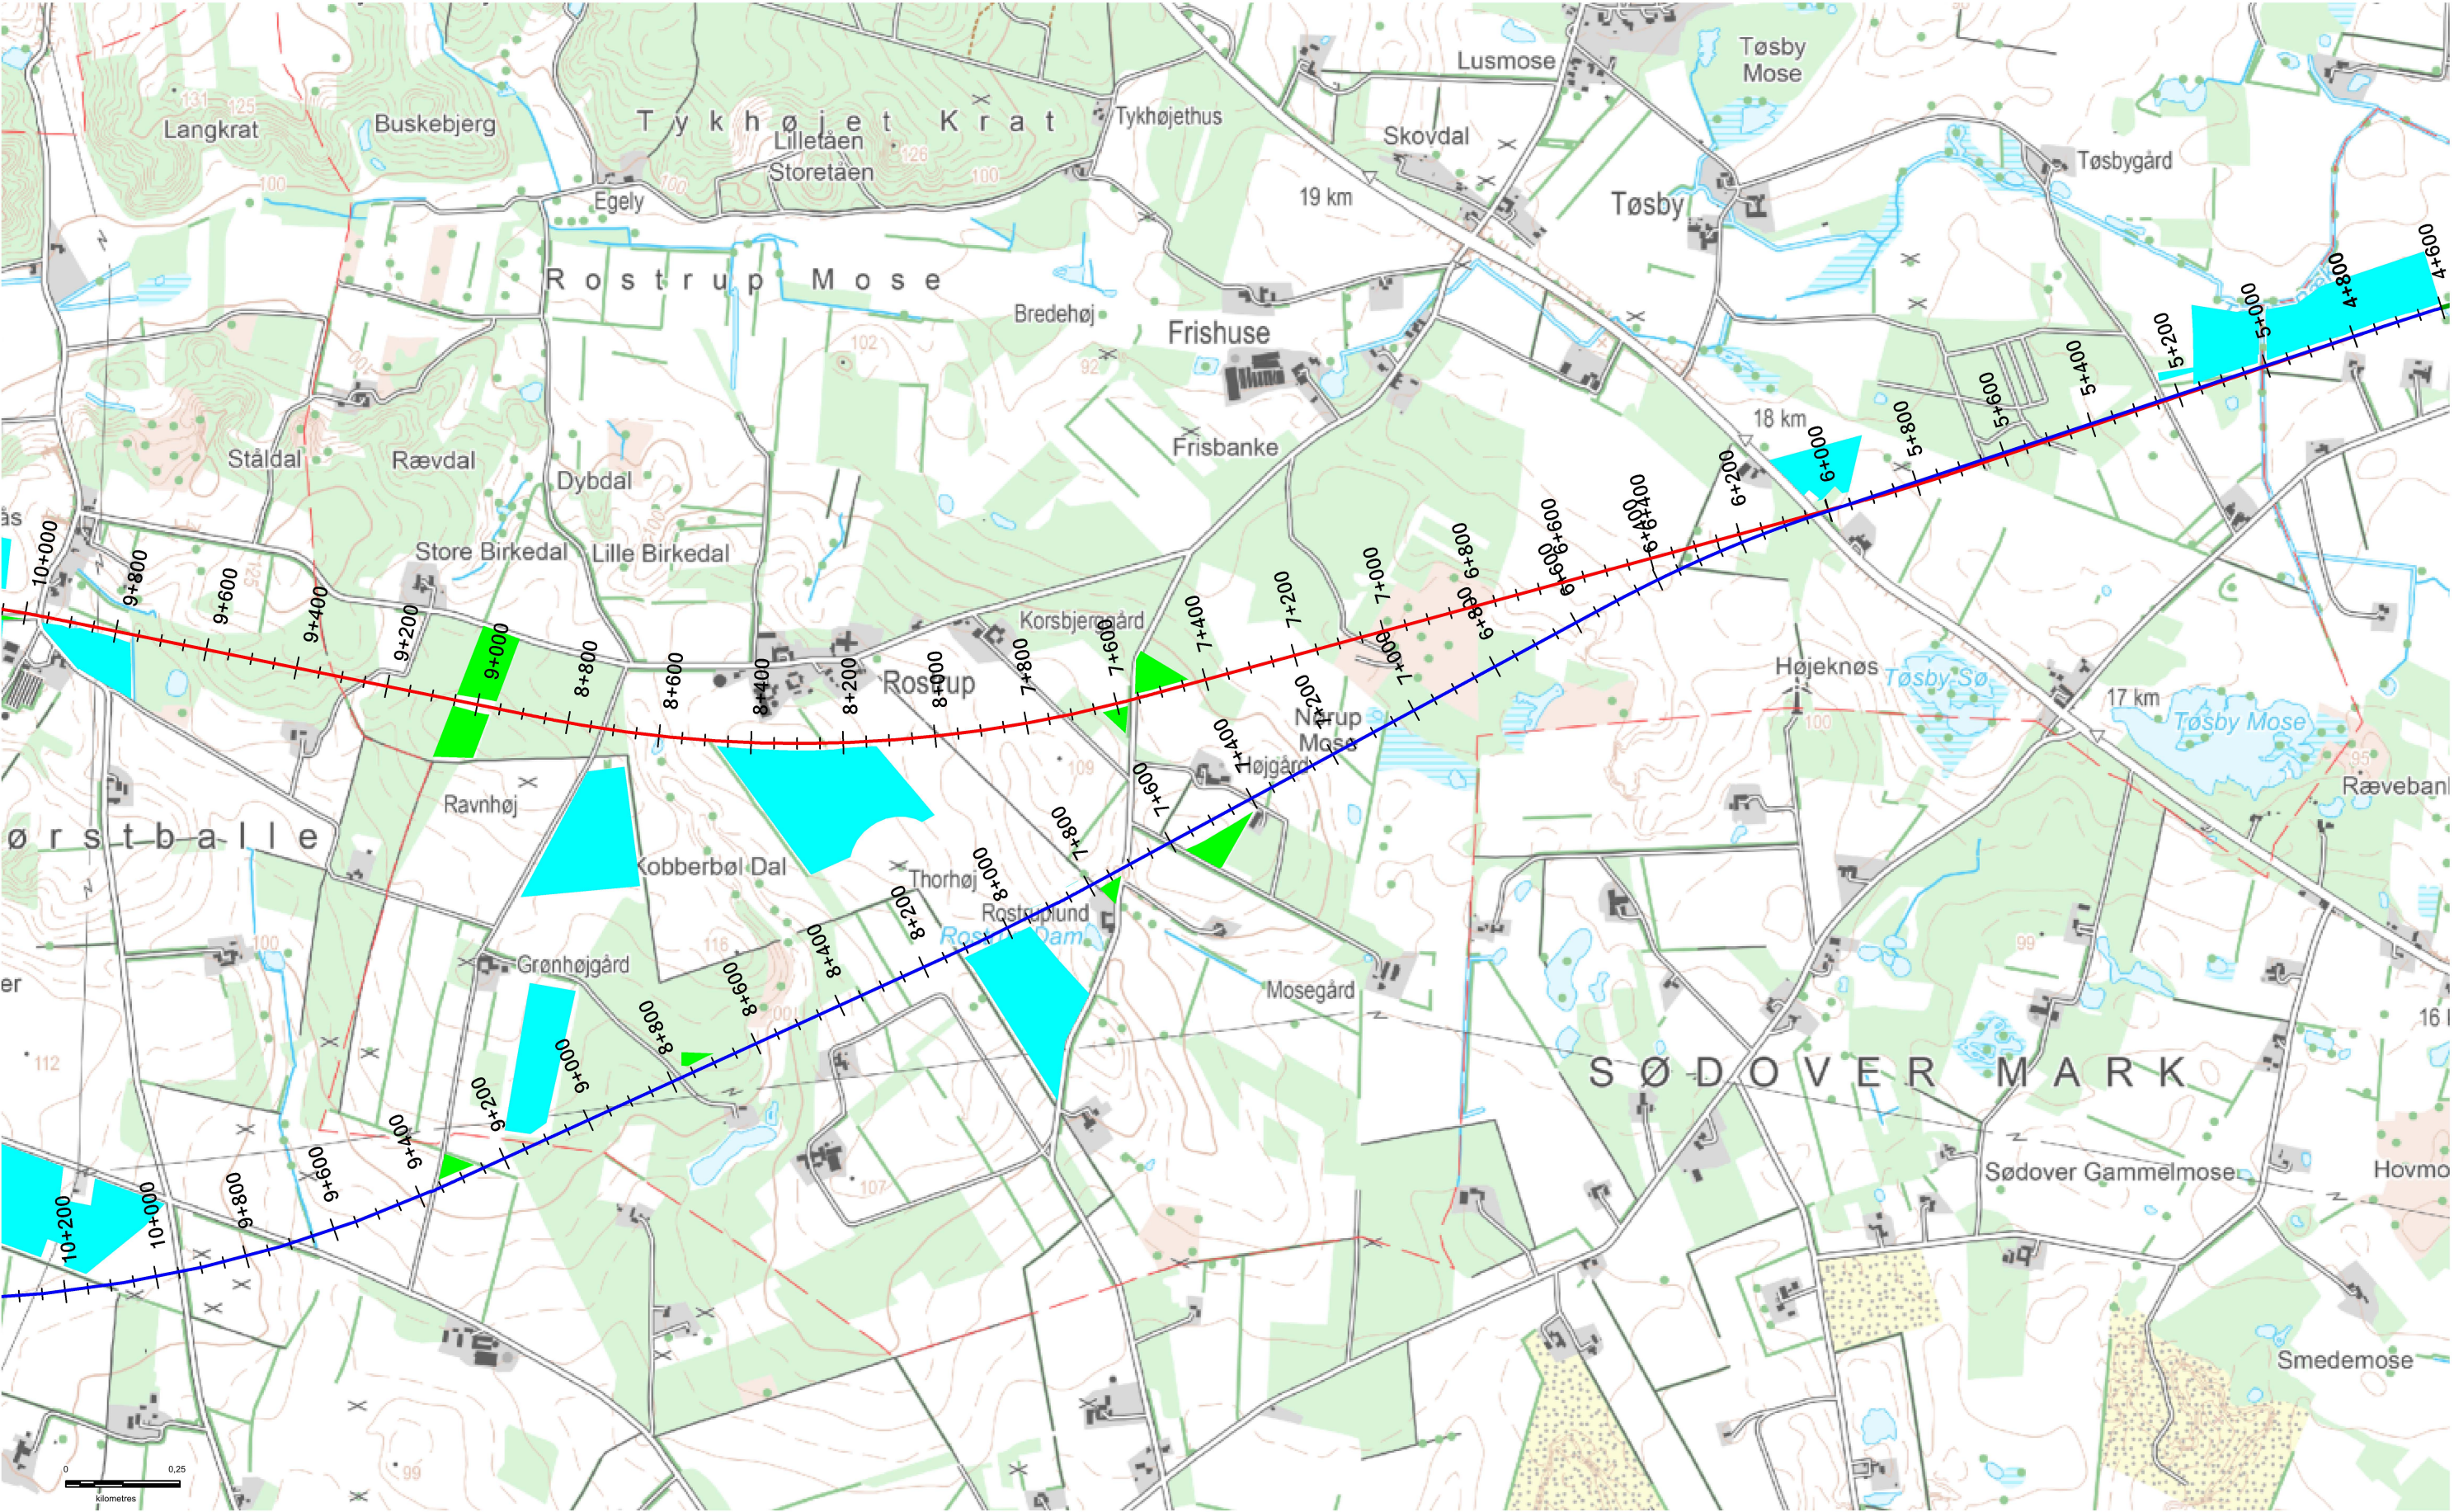


Signaturforklaring

- Østlig delstrækning
- Gadbjerg delstrækning
- Sydlig delstrækning
- Udsætningsområde for jord
- Vestlig delstrækning
- Nordlig delstrækning
- Terrænbearbejdning

Ny bane til Billund
- Miljøundersøgelser
Bilag B - terrænregulering og
jordudsætning

Sagnr:	Målestok:	Koordinatsystem:
3621500132	1:13.500	DVR90
Udarbejdet:	Kontrolleret:	Dato:
MSW	RHOL	13.09.2018

Grundkort: © SDFE

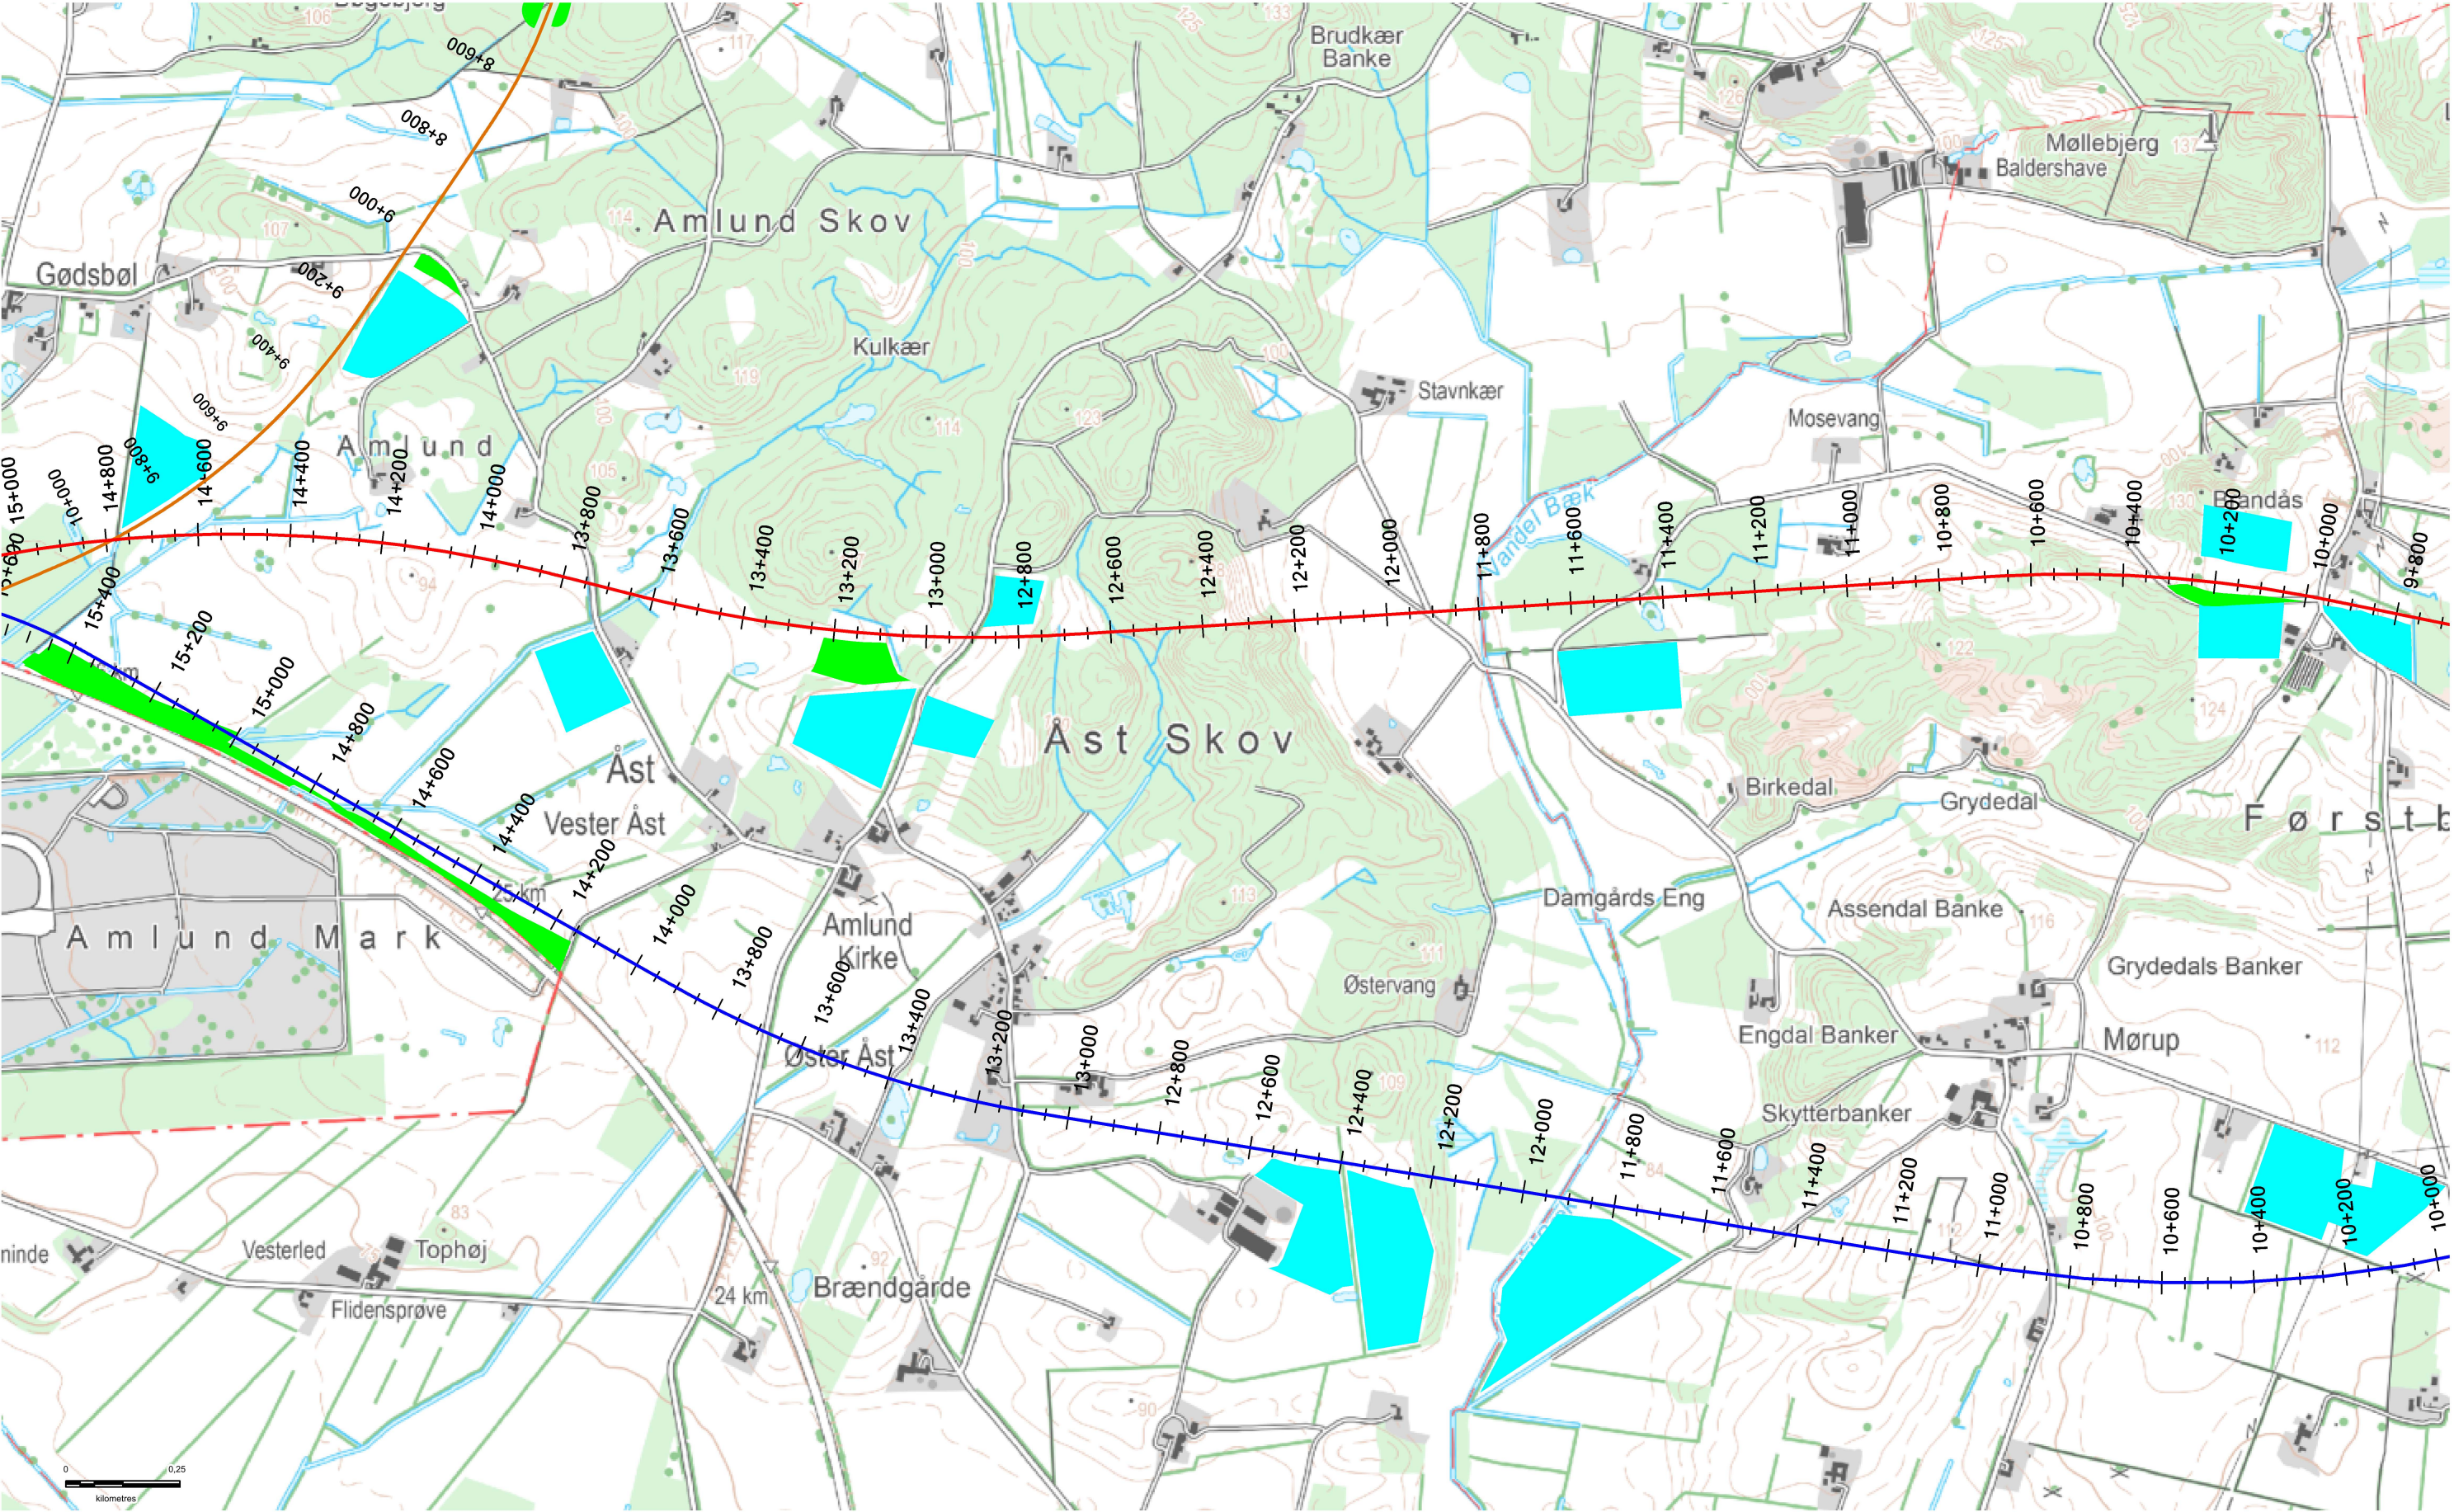

Grundkort: © SDFE

Signaturforklaring

- Østlig delstrækning

Gadbjerg delstrækning

Sydlig delstrækning


Udsætningsområde for jord
- Vestlig delstrækning

Nordlig delstrækning

Terrænbearbejdning

Ny bane til Billund
- Miljøundersøgelser
Bilag C - terrænregulering og
jordudsætning

Saganc:	Målforskel:	Kortsystem:
3621500132	1:13.500	DVR90
Udarbejdet:	Kontrol:	Dato:
MSW	RHOL	13.09.2018

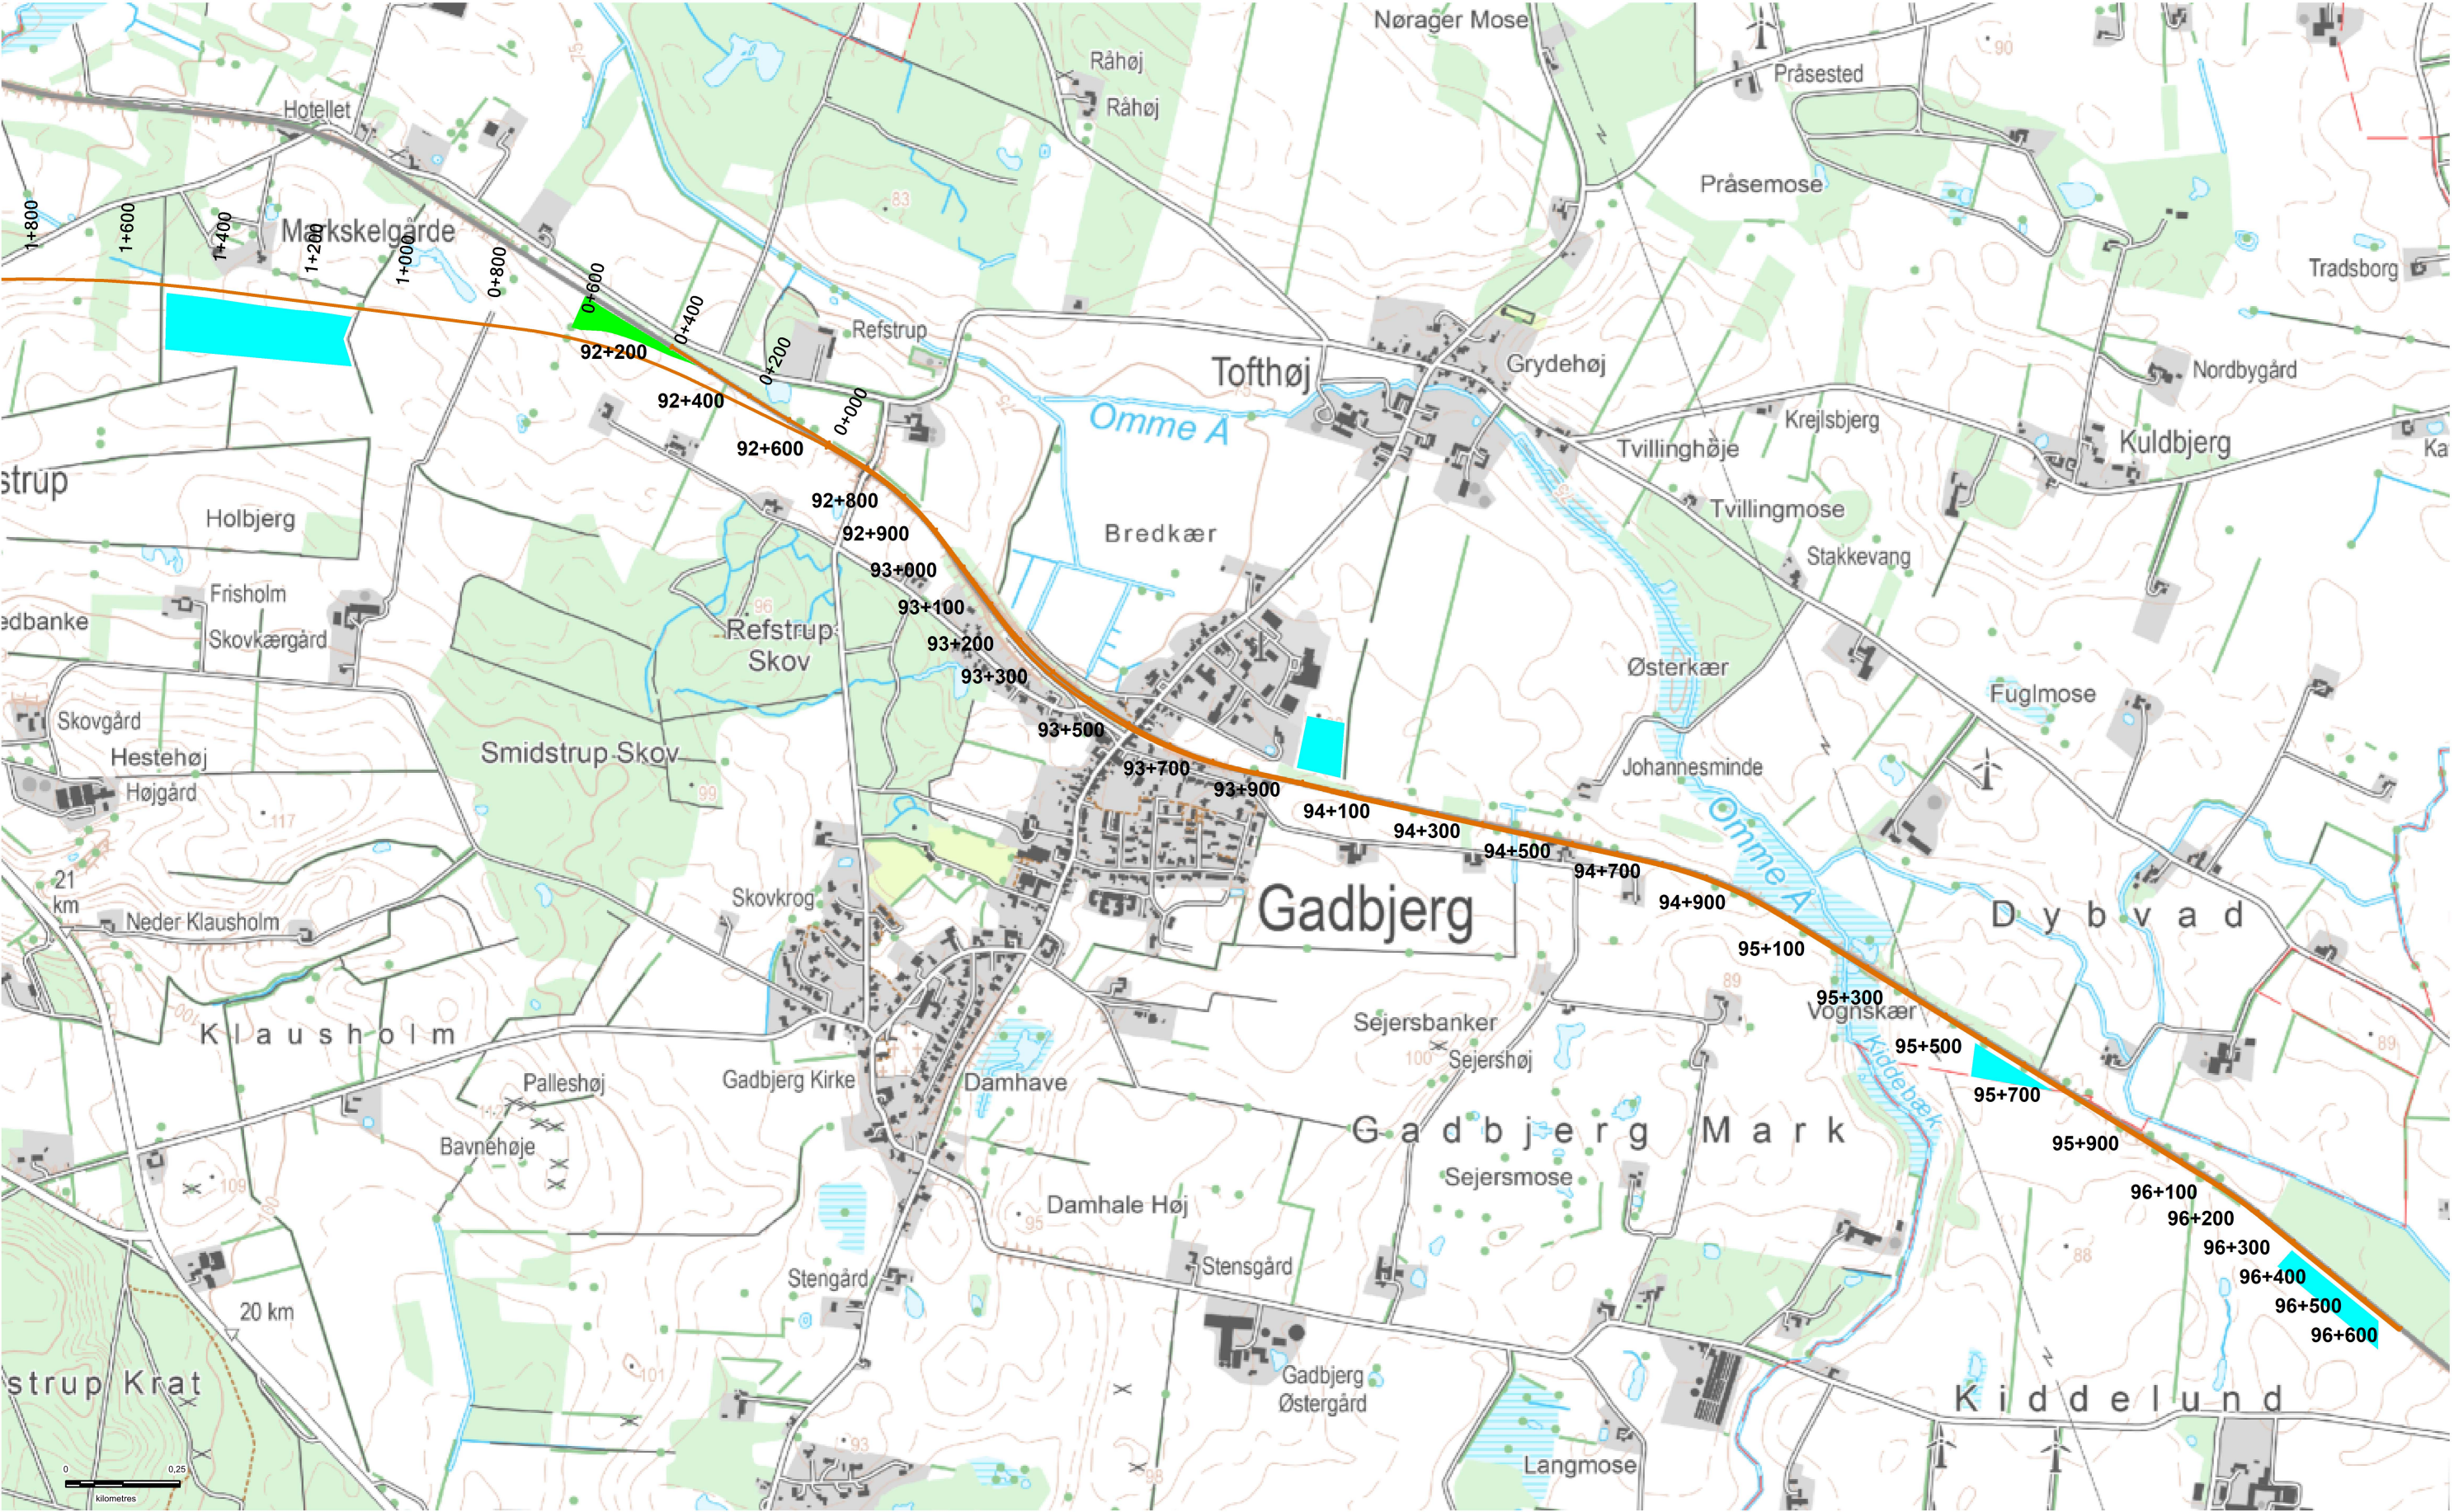


Signaturforklaring

- Østlig delstrækning
- Gadbjerg delstrækning
- Sydlig delstrækning
- Udsætningsområde for jord
- Vestlig delstrækning
- Nordlig delstrækning
- Terrænbearbejdning

Ny bane til Billund
- Miljøundersøgelser
Bilag D - terrænregulering og
jordudsætning


Sagnr. 3621500132	Målestok 1:13.500	Koordinatsystem DVR90
Udarbejdet MSW	Kontrolleret RHOL	Dato 13.09.2018

Grundkort: © SDPE

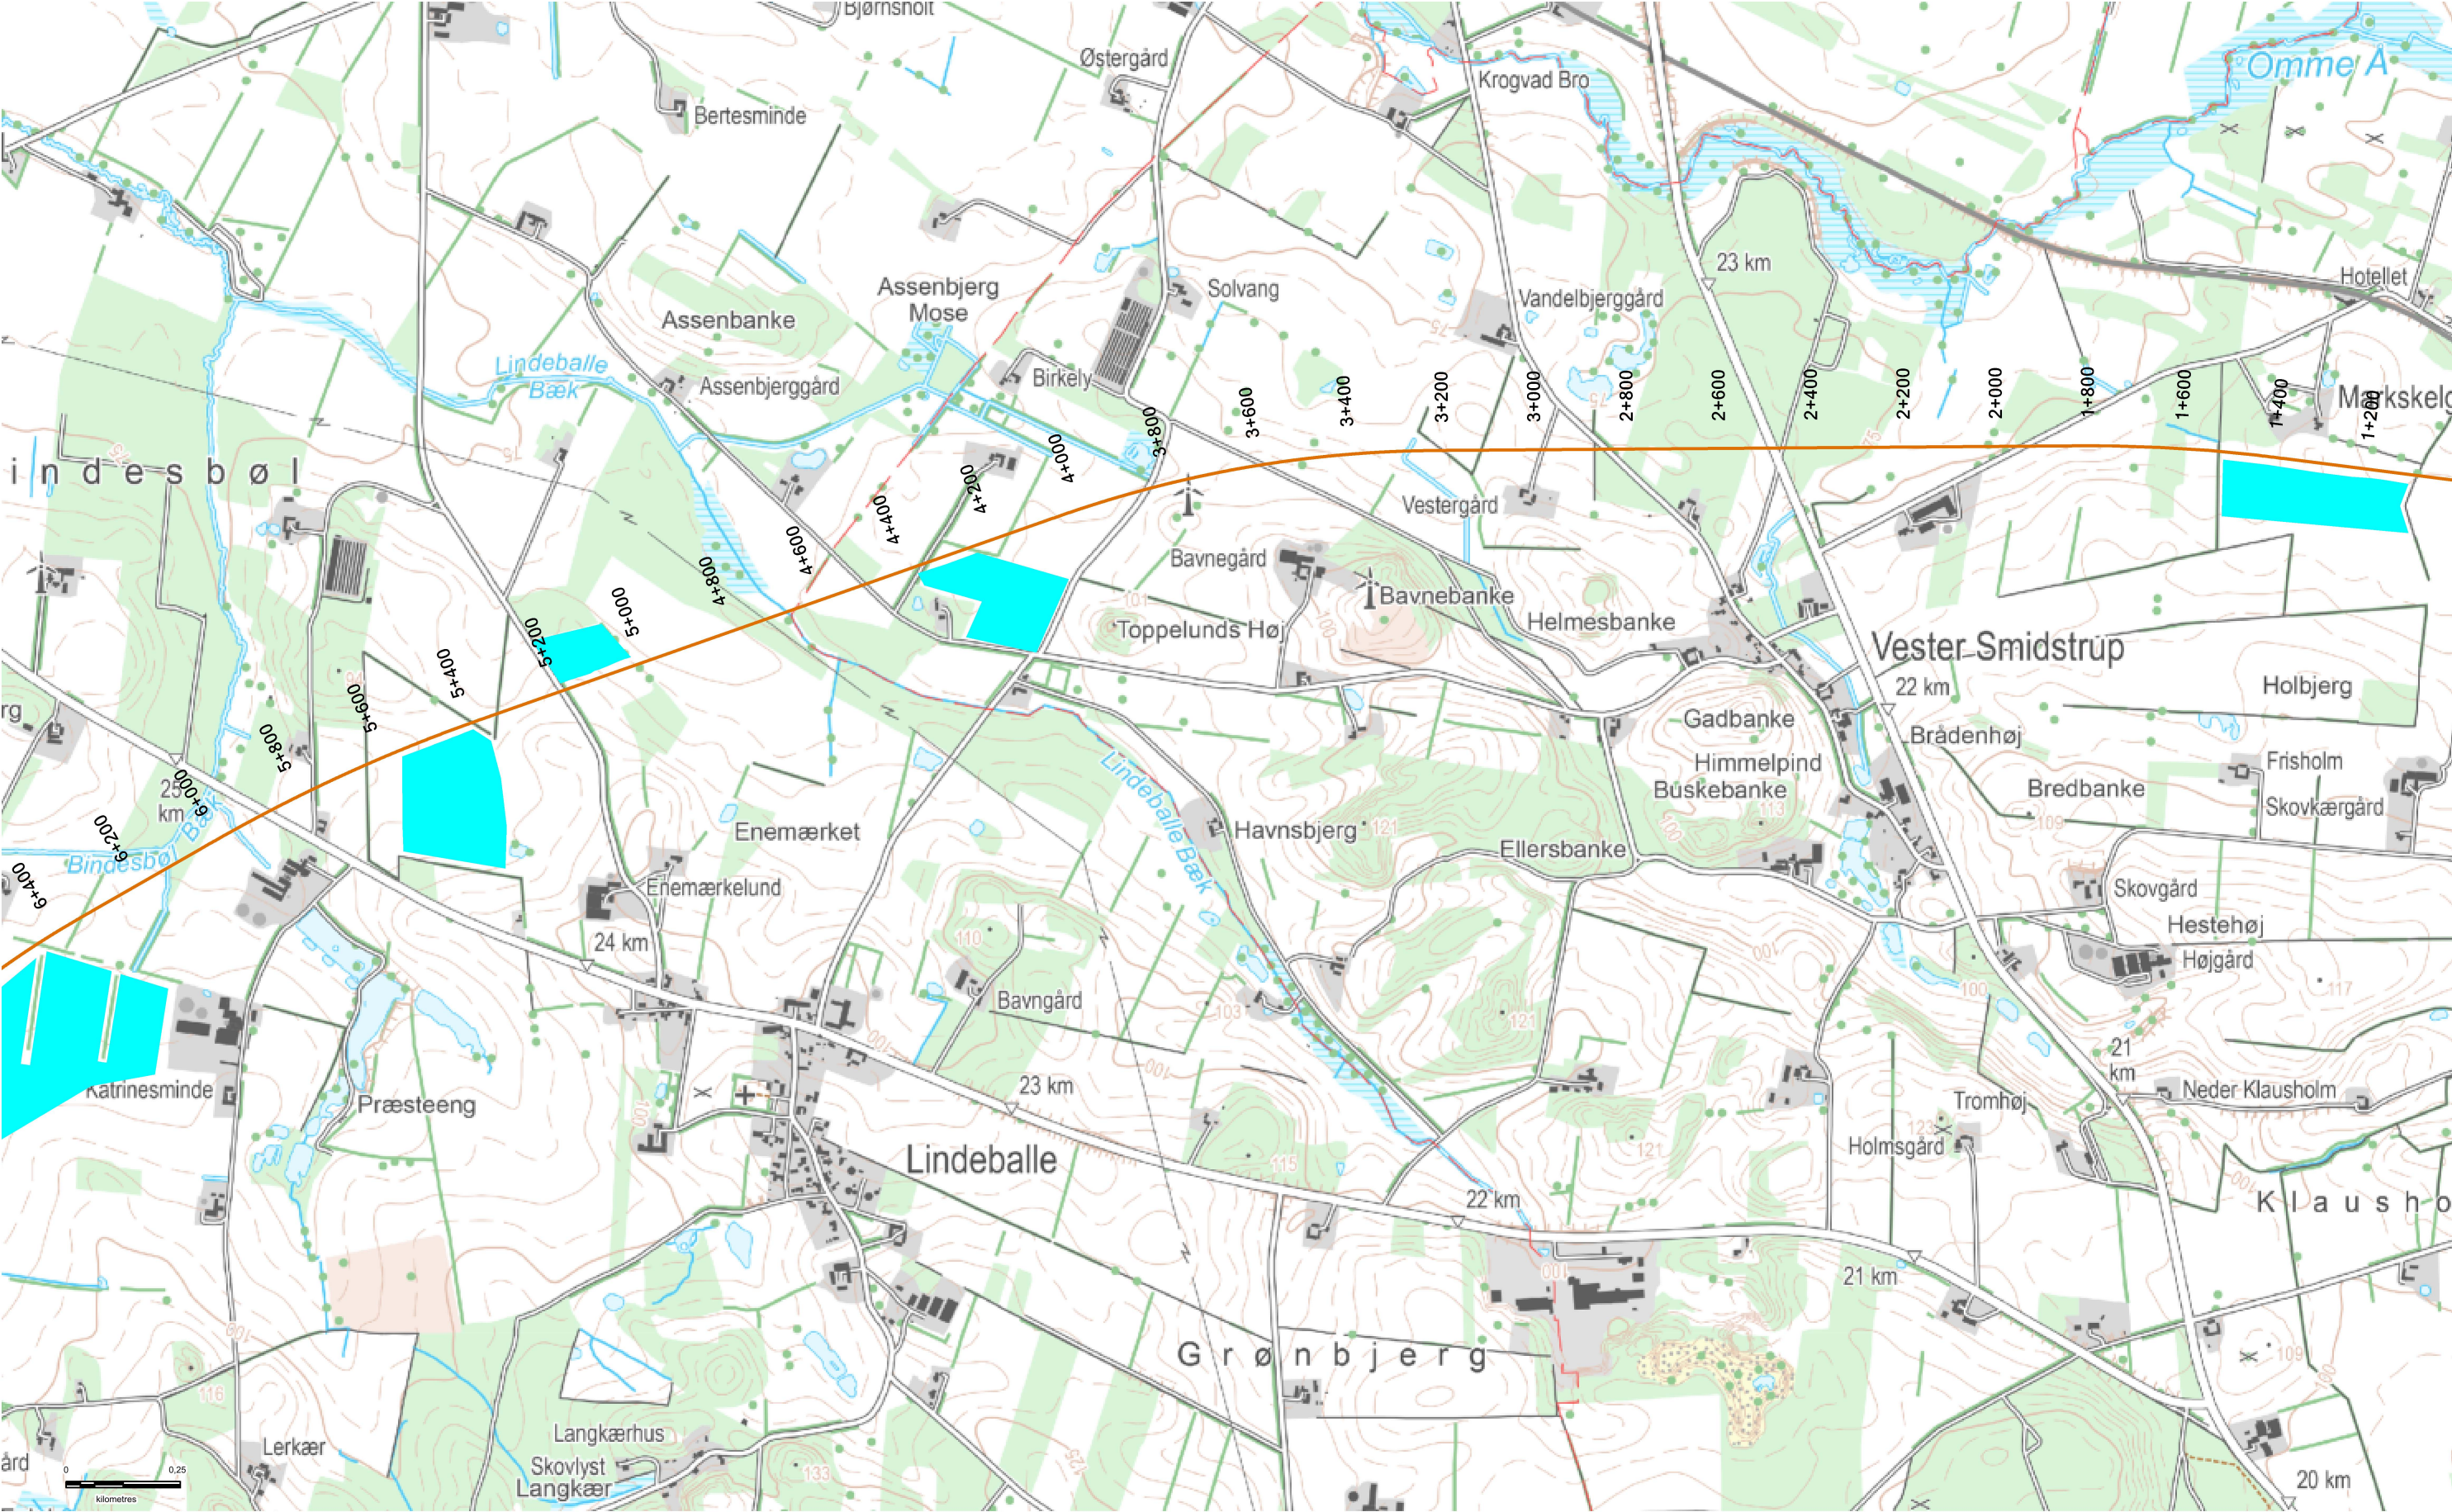

Signaturforklaring


- Østlig delstrækning
- Gadbjerg delstrækning
- Sydlig delstrækning
- Udsætningsområde for jord
- Vestlig delstrækning
- Nordlig delstrækning
- Terrænbearbejdning

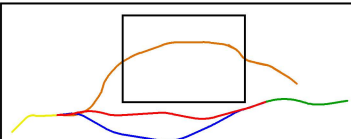

Ny bane til Billund
- Miljøundersøgelser
Bilag E - terrænregulering og
jordudsætning


Sagnr:	Målestok:	Koordinatsystem:
3621500132	1:13.500	DVR90
Udarbejdet af:	Kontrolleret af:	Dato:
MSW	RHOL	13.09.2018

Grundkort: © SDFE

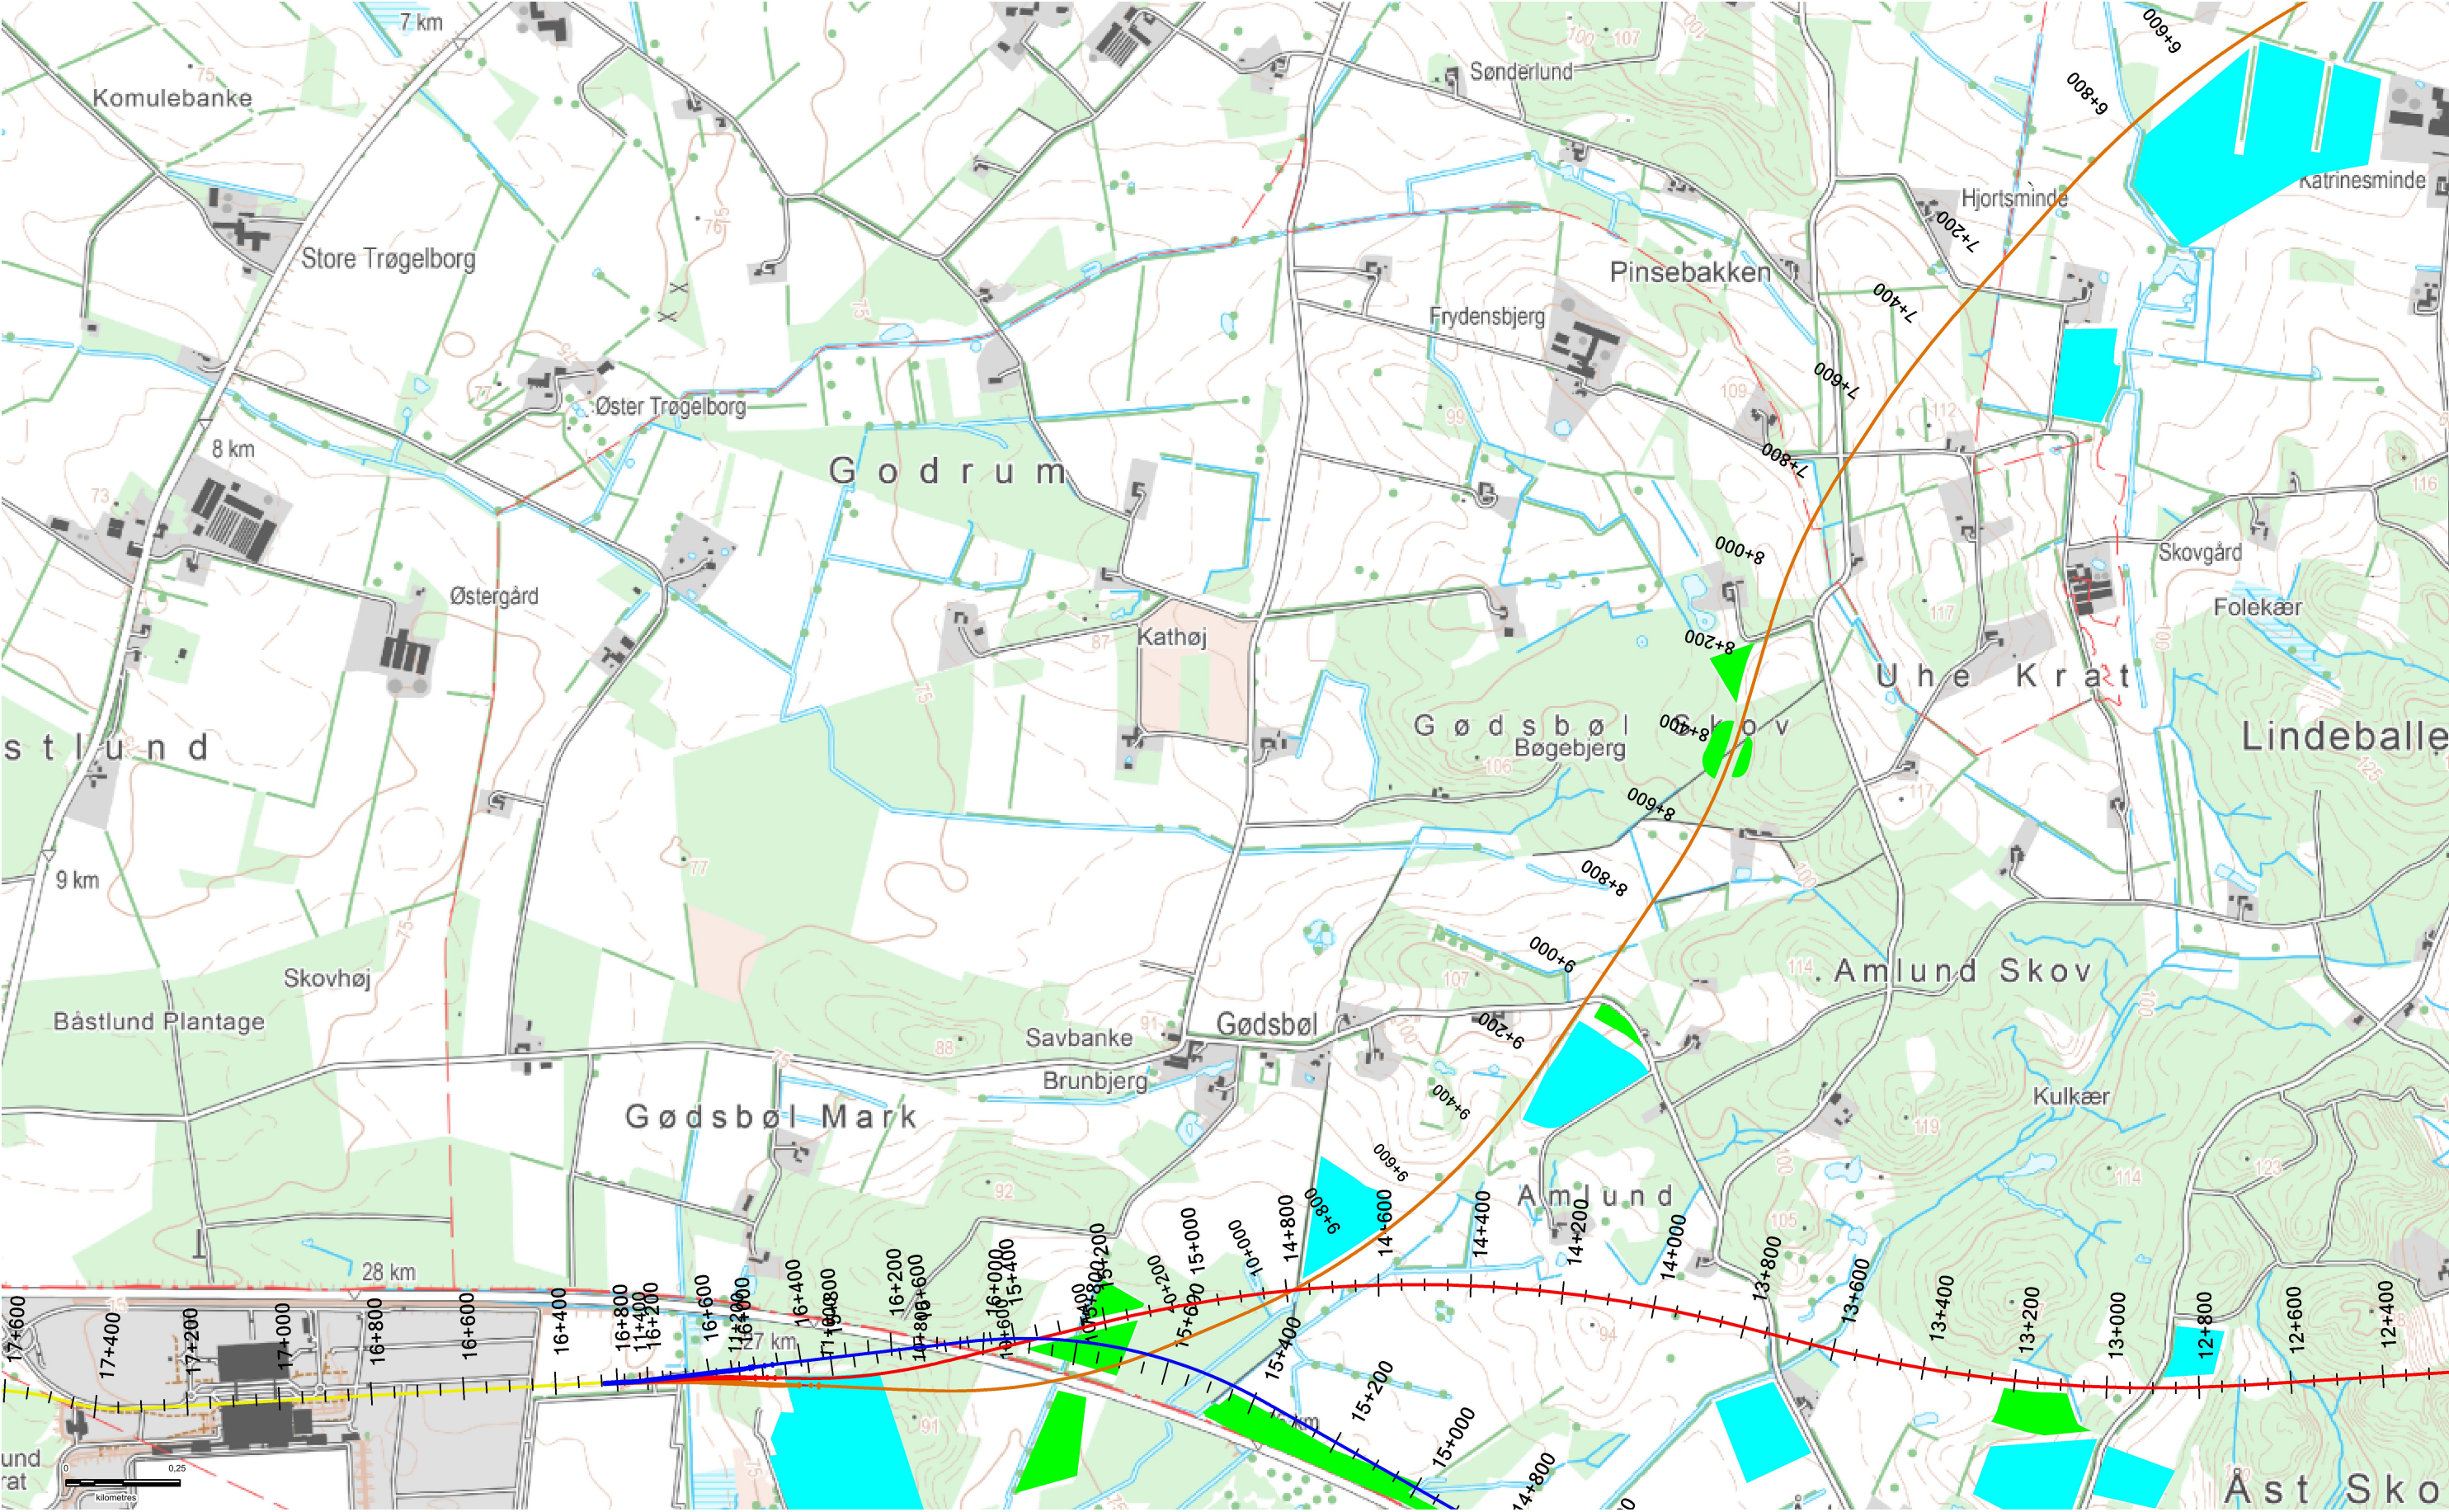

Signaturforklaring


- Østlig delstrækning
- Gadbjerg delstrækning
- Sydlig delstrækning
- Udsætningsområde for jord
- Vestlig delstrækning
- Nordlig delstrækning
- Terrænbearbejdning

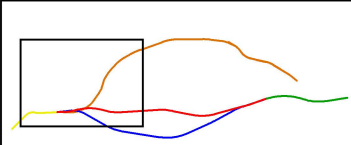

Ny bane til Billund
- Miljøundersøgelser
Bilag F - terrænregulering og
jordudsætning


Sagnr.	Målestok	Kortsystem
3621500132	1:13.500	DVR90
Udarbejdet	Kontrol	Dato
MSW	RHOL	13.09.2018

Grundkort: © SDFE

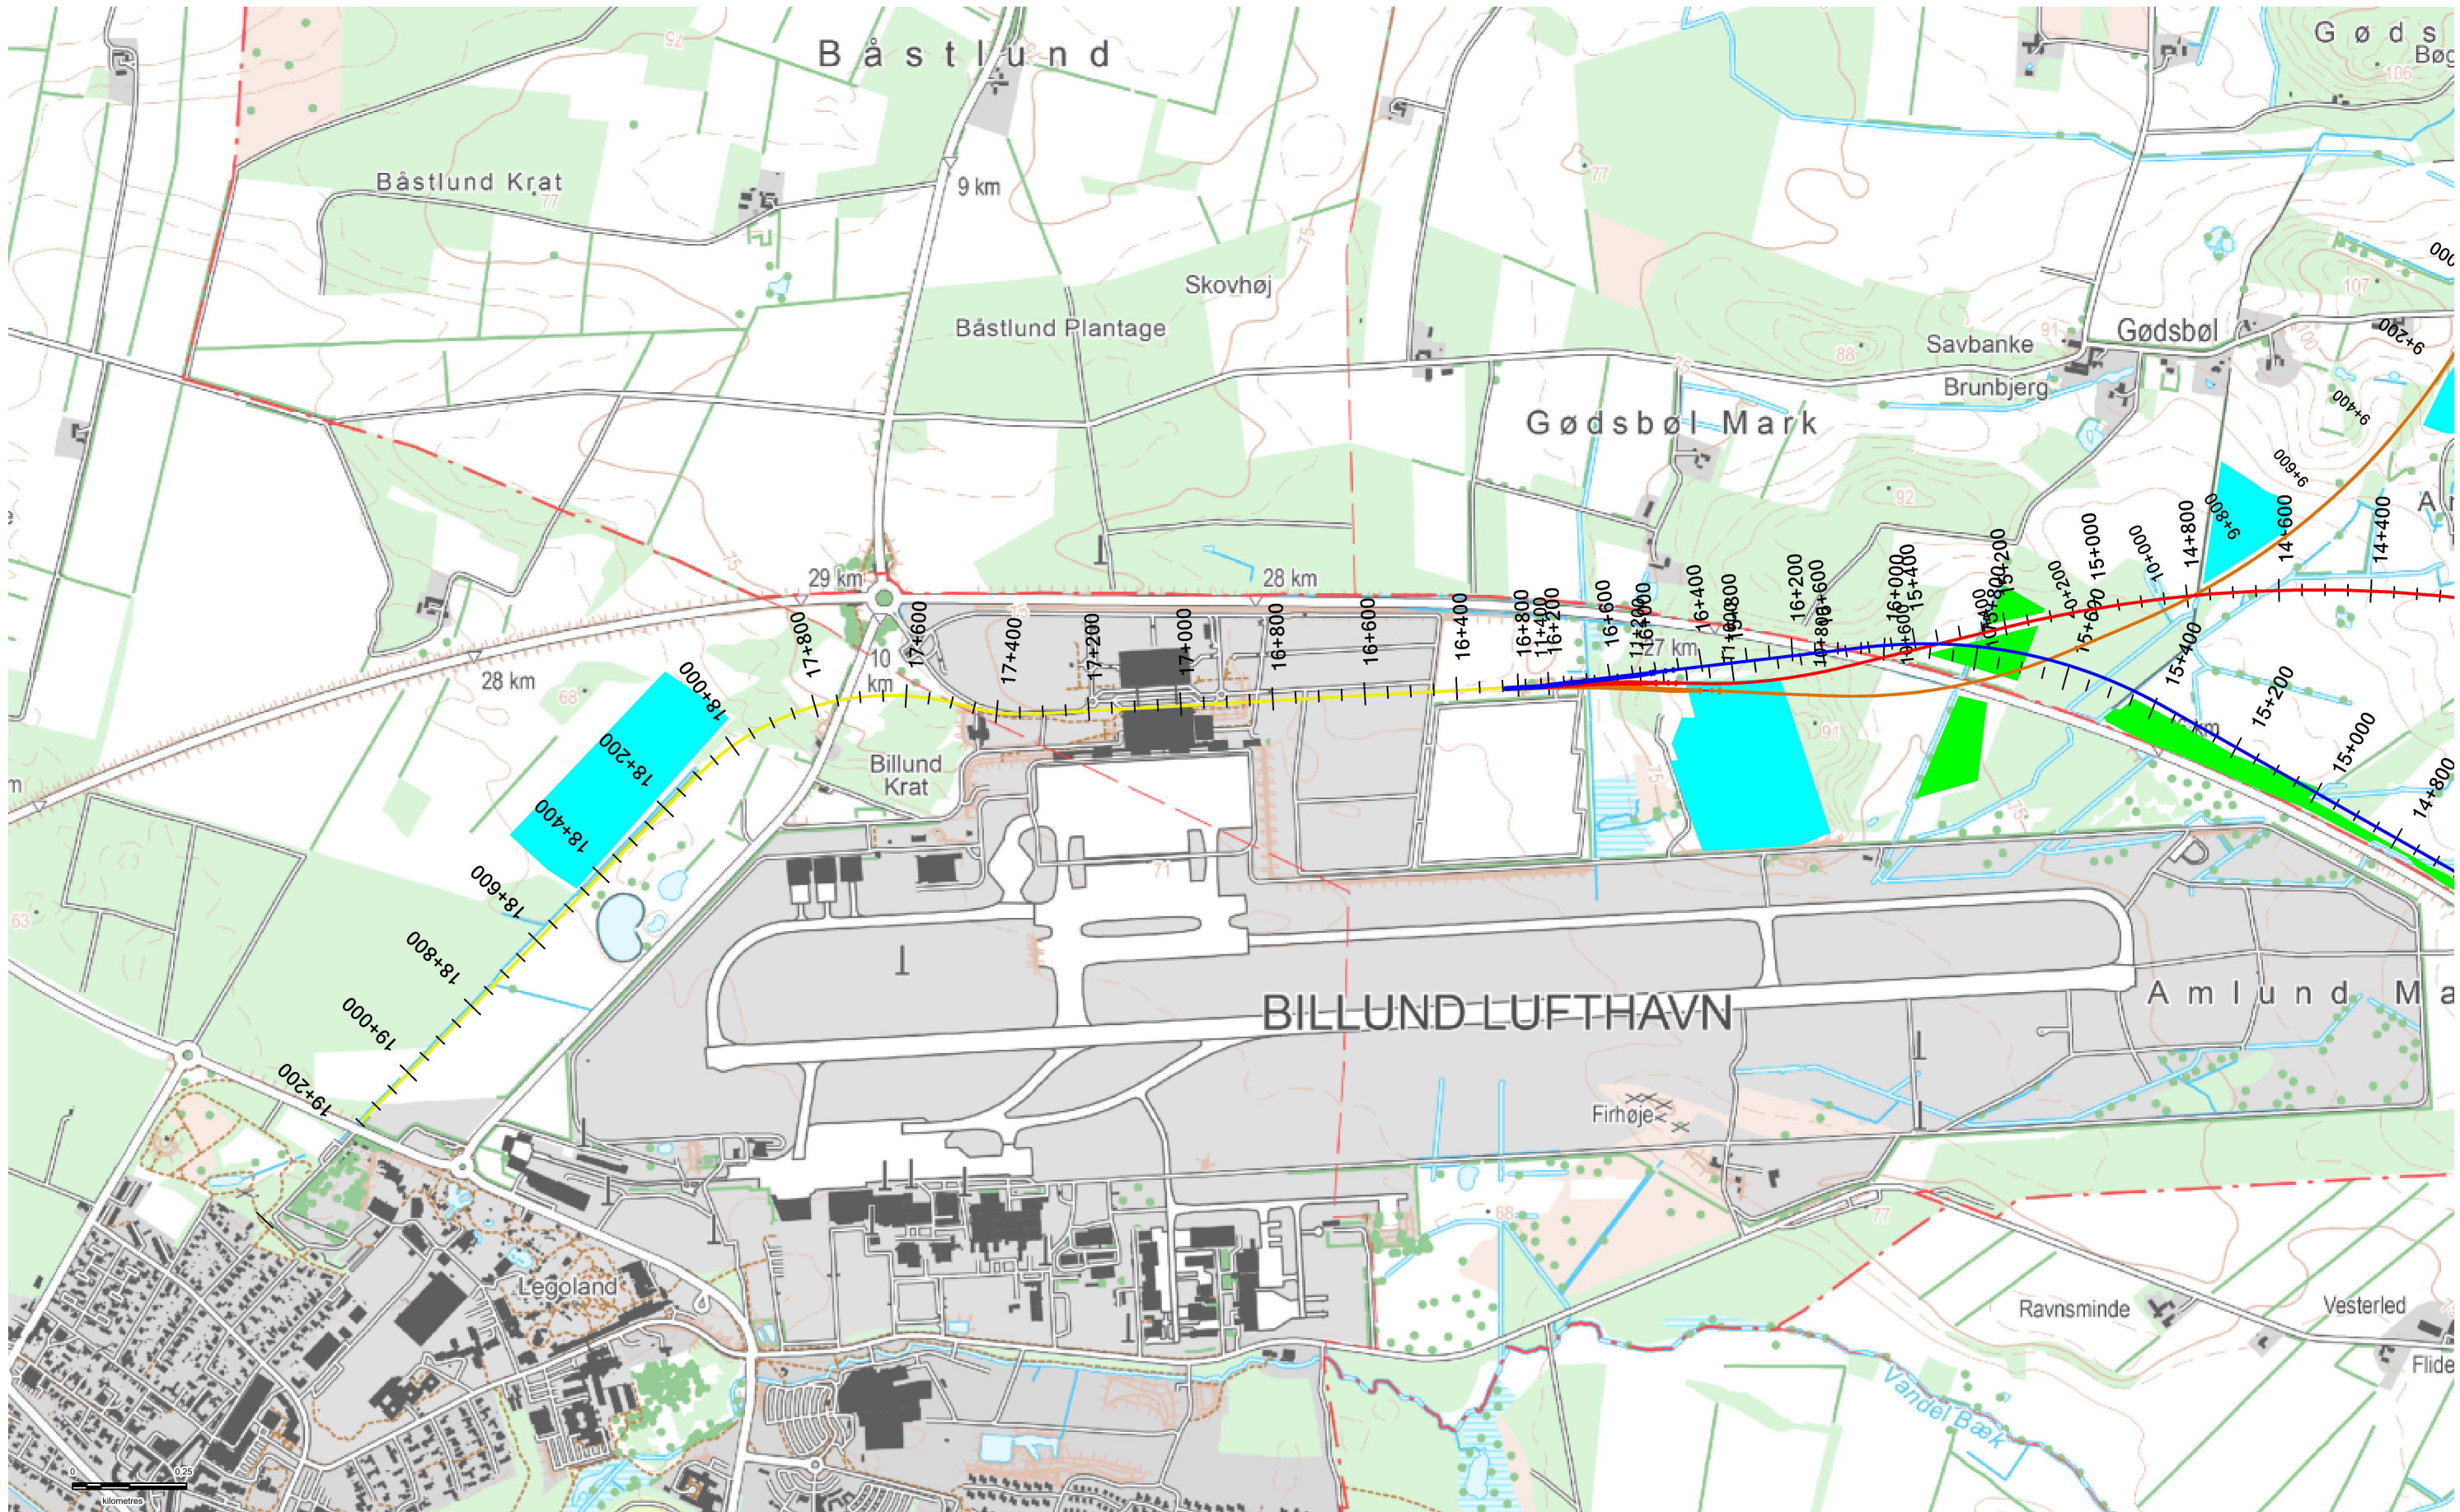

Signaturforklaring

- | | | | |
|--|---|--|---|
|  Østlig delstrækning |  Gadbjerg delstrækning |  Sydlig delstrækning |  Udsætningsområde for jord |
|  Vestlig delstrækning |  Nordlig delstrækning |  Terrænbearbejdning | |

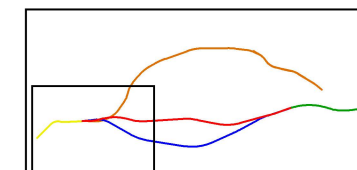

Ny bane til Billund
- Miljøundersøgelser
Bilag G - terrænregulering og
jordudsætning

Sagnr. 3621500132	Målestok 1:13.500	Koordinatsystem DVR90
Udarbejdet MSW	Kontrolleret RHOL	Dato 13.09.2018

Grundkort: © SDPE